


LA BALEINE BLANCHE
Quai de la Gare
75013 PARIS

Pont supérieur

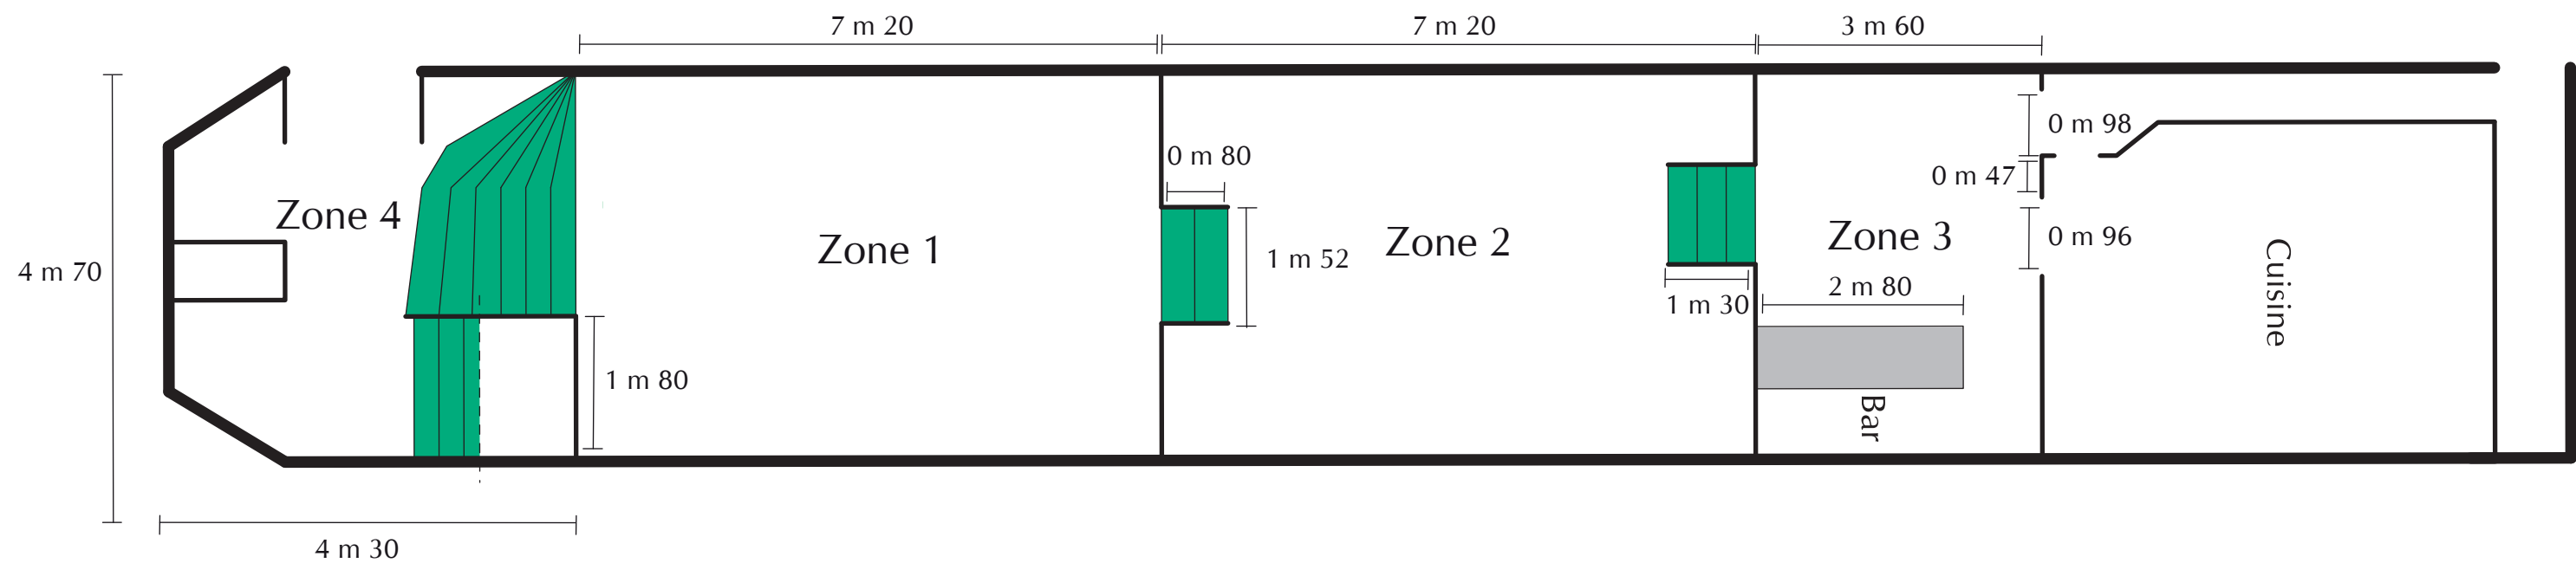

Hauteur sous plafond

- Zone 3 : 2m33
- Zone 2 : 3m00
- Zone 1 : 2m52
- Zone 4 : 3m57